
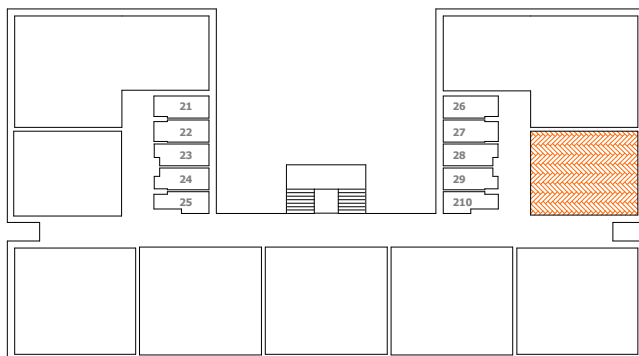


ZAŁĄCZNIK NR 1 DO PROSPEKTU INFORMACYJNEGO

RZUT LOKALU MIESZKALNEGO - SKALA 1:100

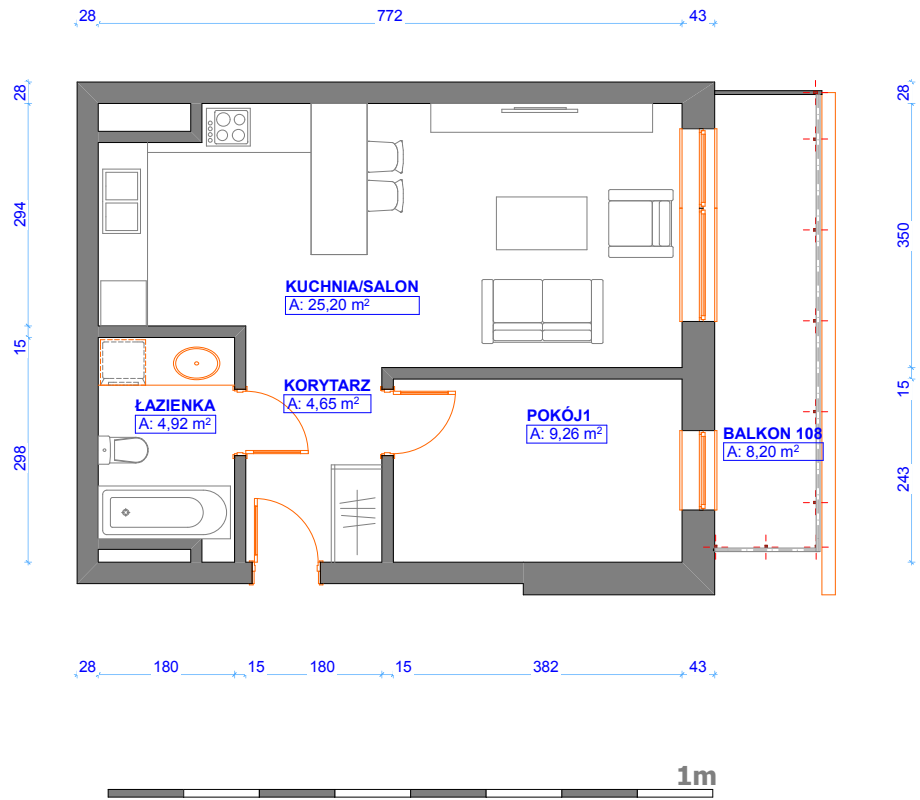

Wykaz Pomieszczeń	
Nazwa	Powierzchnia [m2]
Salon/Kuchnia	25,20
Pokój 1	9,26

Łazienka	4,92
Korytarz	4,65
Lokal mieszkalny - razem	44,03
Balkon	8,20
Pralnia	

Wysokość kondygnacji	2,55 m
----------------------	--------

Kondygnacja	IV Piętro
	III Piętro
	II Piętro
	I Piętro
	Parter

Numer mieszkania		
Budynek	Budowlany	Administracyjny
A	108	

- Uwagi:
- Powierzchnię obliczono wg PN-ISO 9836:1997, przy założeniu grubości tynku 1,5cm.
 - Powierzchnię balkonów podano jako pow. posadzki.
 - Wymiary podano w stanie wykończonym.