
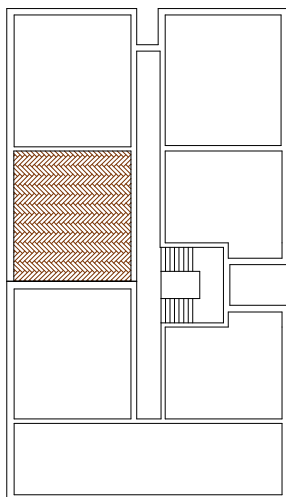


ZAŁĄCZNIK NR 1 DO PROSPEKTU INFORMACYJNEGO

RZUT LOKALU MIESZKALNEGO - SKALA 1:100

1m

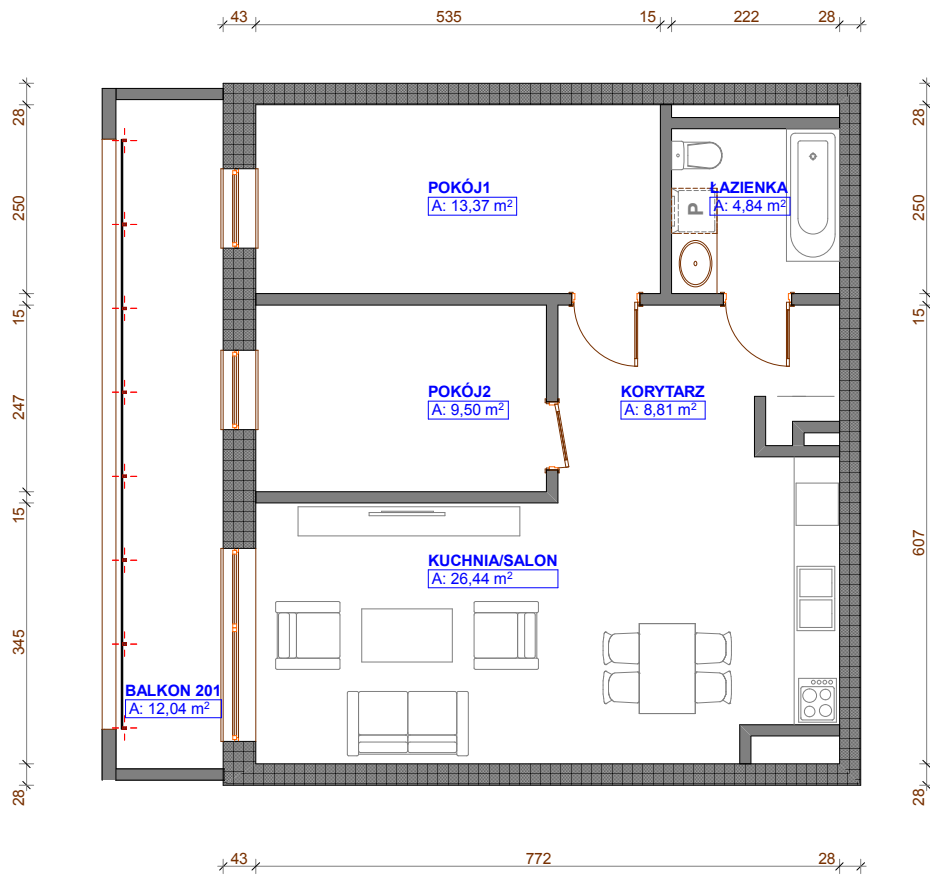

Wykaz Pomieszczeń	
Nazwa	Powierzchnia [m2]
Salon/Kuchnia	26,44
Pokój 1	13,37
Pokój 2	9,50
Łazienka	4,84
Przedpokój	8,81
Lokal mieszkalny - razem	62,96
Balkon	12,04
Piwnica	

Wysokość kondygnacji	2,60 m
----------------------	--------

Kondygnacja	IV Piętro
	III Piętro
	II Piętro
	I Piętro
	Parter

Numer mieszkania		
Budynek	Budowlany	Administracyjny
B	201	

Uwagi:

- Powierzchnię obliczono wg PN-ISO 9836:1997, przy założeniu grubości tynku 1,5cm.
- Powierzchnię balkonów podano jako pow. posadzki.
- Wymiary podano w stanie wykończonym.