
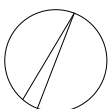
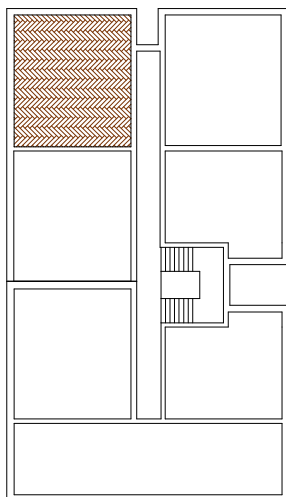


# ZAŁĄCZNIK NR 1 DO PROSPEKTU INFORMACYJNEGO

## RZUT LOKALU MIESZKALNEGO - SKALA 1:100

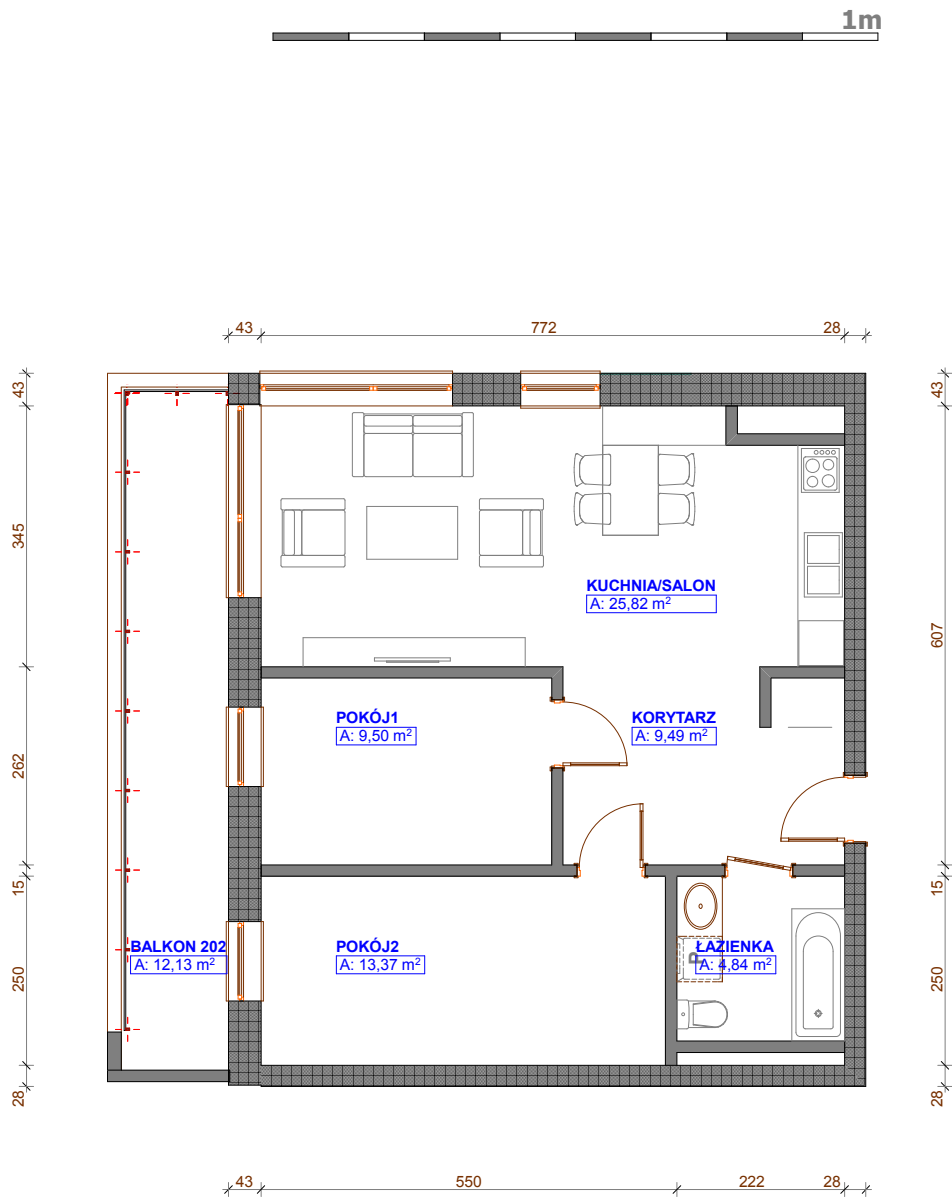

Wykaz Pomieszczeń	
Nazwa	Powierzchnia [m2]
Salon/Kuchnia	25,82
Pokój 1	9,50
Pokój 2	13,37
Łazienka	4,84
Przedpokój	9,49
<b>Lokal mieszkalny - razem</b>	<b>63,02</b>
Balkon	12,13
Piwnica	

Wysokość kondygnacji	2,60 m
----------------------	--------

Kondygnacja	IV Piętro
	III Piętro
	II Piętro
	<b>I Piętro</b>
	Parter

Numer mieszkania		
Budynek	Budowlany	Administracyjny
<b>B</b>	<b>202</b>	

### Uwagi:

- Powierzchnię obliczono wg PN-ISO 9836:1997, przy założeniu grubości tynku 1,5cm.
- Powierzchnię balkonów podano jako pow. posadzki.
- Wymiary podano w stanie wykończonym.