
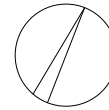
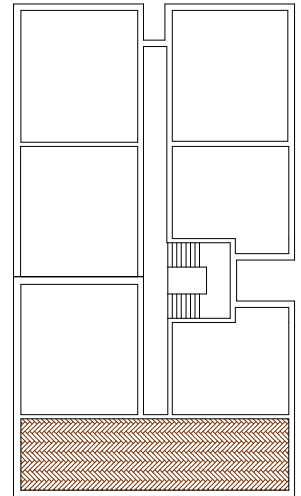


# ZAŁĄCZNIK NR 1 DO PROSPEKTU INFORMACYJNEGO

## RZUT LOKALU MIESZKALNEGO - SKALA 1:100

1m

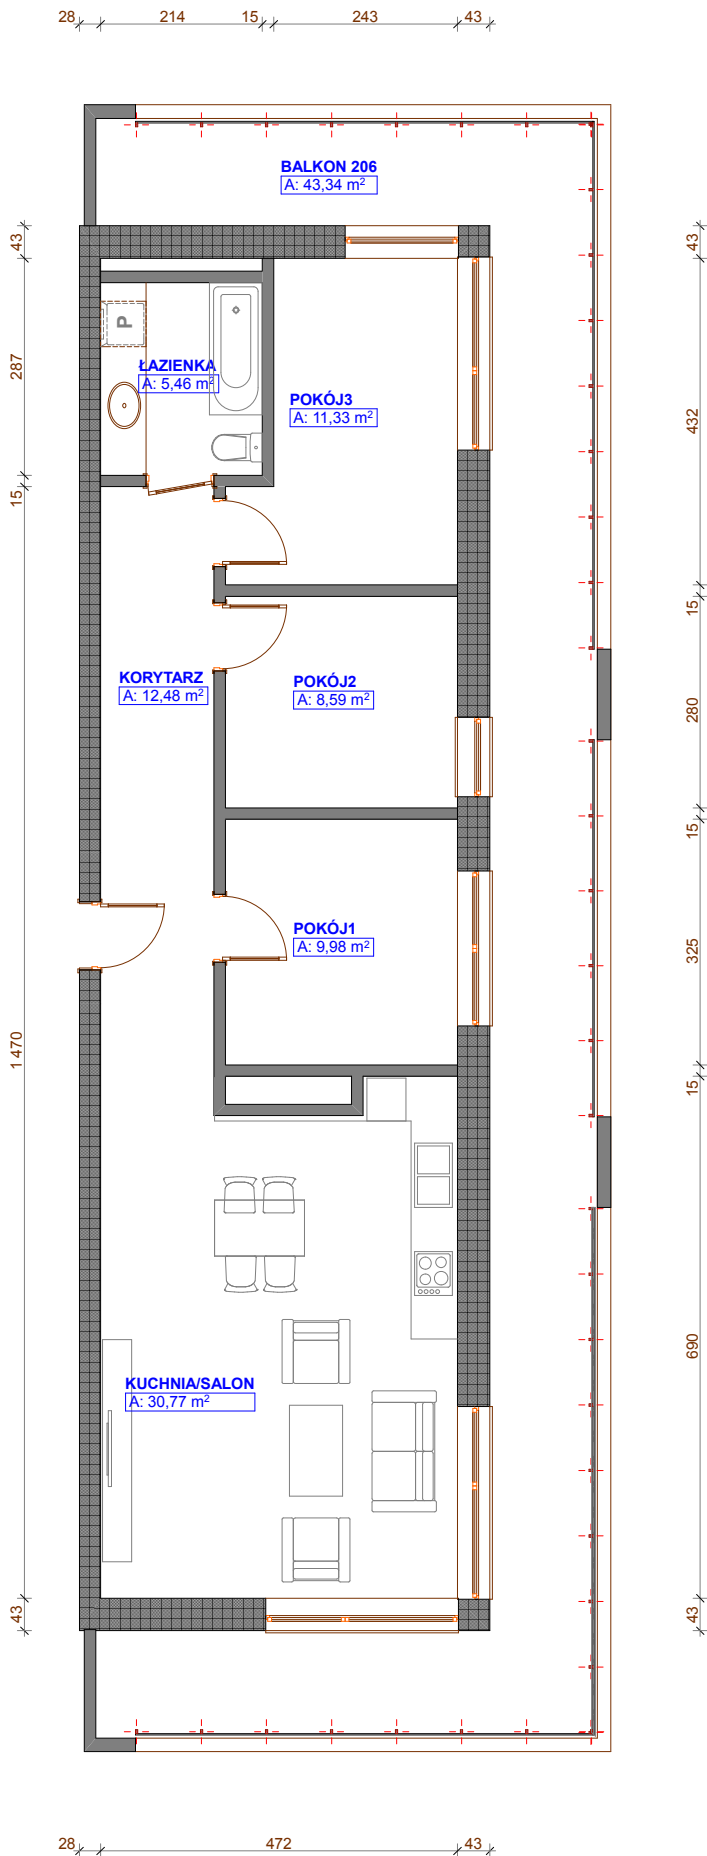

Wykaz Pomieszczeń	
Nazwa	Powierzchnia [m2]
Salon/Kuchnia	30,77
Pokój 1	9,98
Pokój 2	8,59
Pokój 3	11,33
Łazienka	5,46
Przedpokój	12,48
<b>Lokal mieszkalny - razem</b>	<b>78,61</b>
Balkon	43,34
Piwnica	

Wysokość kondygnacji	2,60 m
----------------------	--------

Kondygnacja	IV Piętro
	III Piętro
	II Piętro
	I Piętro
	Parter

Numer mieszkania		
Budynek	Budowlany	Administracyjny
<b>B</b>	<b>206</b>	

- Uwagi:
- Powierzchnię obliczono wg PN-ISO 9836:1997, przy założeniu grubości tynku 1,5cm.
  - Powierzchnię balkonów podano jako pow. posadzki.
  - Wymiary podano w stanie wykończonym.