
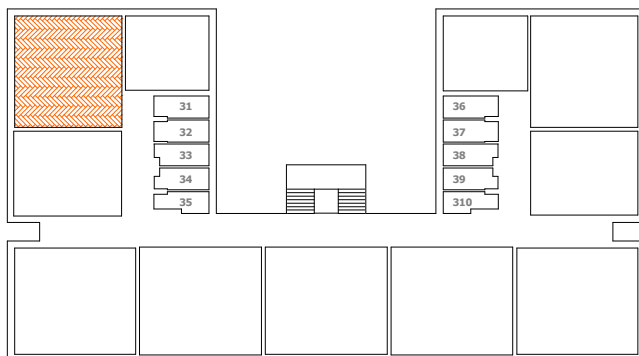


ZAŁĄCZNIK NR 1 DO PROSPEKTU INFORMACYJNEGO

RZUT LOKALU MIESZKALNEGO - SKALA 1:100

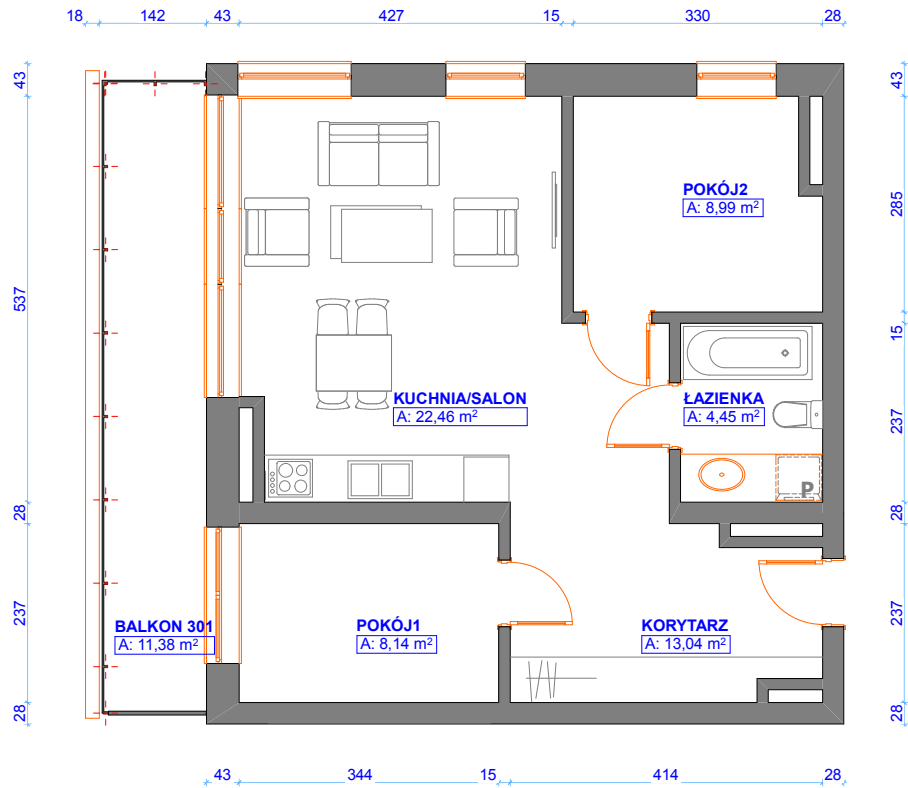

| Wykaz Pomieszczeń | |
|---------------------------------|-------------------|
| Nazwa | Powierzchnia [m2] |
| Salon/Kuchnia | 22,46 |
| Pokój 1 | 8,14 |
| Pokój 2 | 8,99 |
| Łazienka | 4,45 |
| Przedpokój | 13,04 |
| Lokal mieszkalny - razem | 57,08 |
| Balkon | 11,38 |
| Pralnia | |

| | |
|----------------------|--------|
| Wysokość kondygnacji | 2,55 m |
|----------------------|--------|

| | |
|-------------|------------|
| Kondygnacja | IV Piętro |
| | III Piętro |
| | II Piętro |
| | I Piętro |
| | Parter |

| Numer mieszkania | | |
|------------------|------------|-----------------|
| Budynek | Budowlany | Administracyjny |
| A | 301 | |

- Uwagi:
- Powierzchnię obliczono wg PN-ISO 9836:1997, przy założeniu grubości tynku 1,5cm.
 - Powierzchnię balkonów podano jako pow. posadzki.
 - Wymiary podano w stanie wykończonym.

