
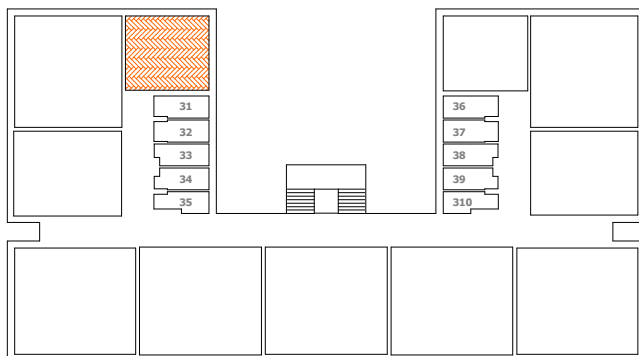


# ZAŁĄCZNIK NR 1 DO PROSPEKTU INFORMACYJNEGO

## RZUT LOKALU MIESZKALNEGO - SKALA 1:100

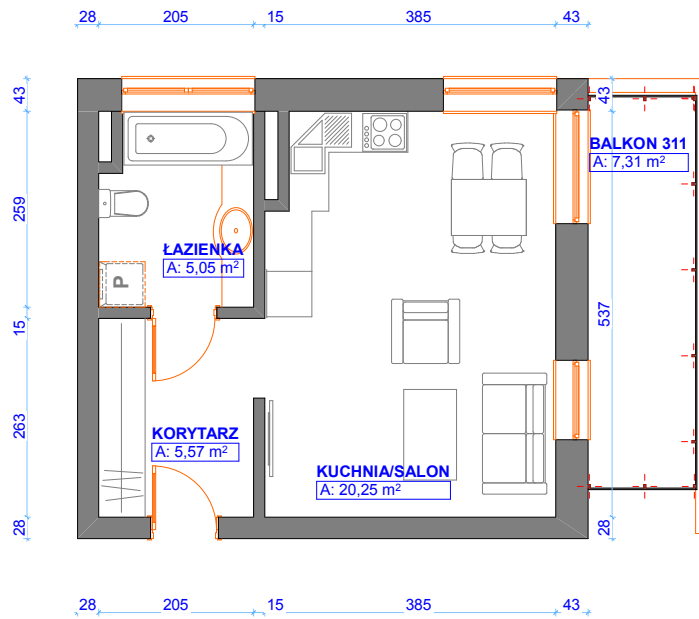

Wykaz Pomieszczeń	
Nazwa	Powierzchnia [m2]
Salon/Kuchnia	20,25
Łazienka	5,05
Korytarz	5,57
<b>Lokal mieszkalny - razem</b>	<b>30,86</b>
Balkon	7,31
Pralnia	

Wysokość kondygnacji	2,55 m
----------------------	--------

Kondygnacja	IV Piętro
	III Piętro
	II Piętro
	I Piętro
	Parter

Numer mieszkania		
Budynek	Budowlany	Administracyjny
<b>A</b>	<b>311</b>	

- Uwagi:
- Powierzchnię obliczono wg PN-ISO 9836:1997, przy założeniu grubości tynku 1,5cm.
  - Powierzchnię balkonów podano jako pow. posadzki.
  - Wymiary podano w stanie wykończonym.